


RAVNI OBRNUTI KROV

OZELENJENI OPTIMO skin SEAL KROV

POLU-INTENZIVNO ZELENILO

ZAVRŠETAK KROVA, MJ 1:10

10.18.8.02

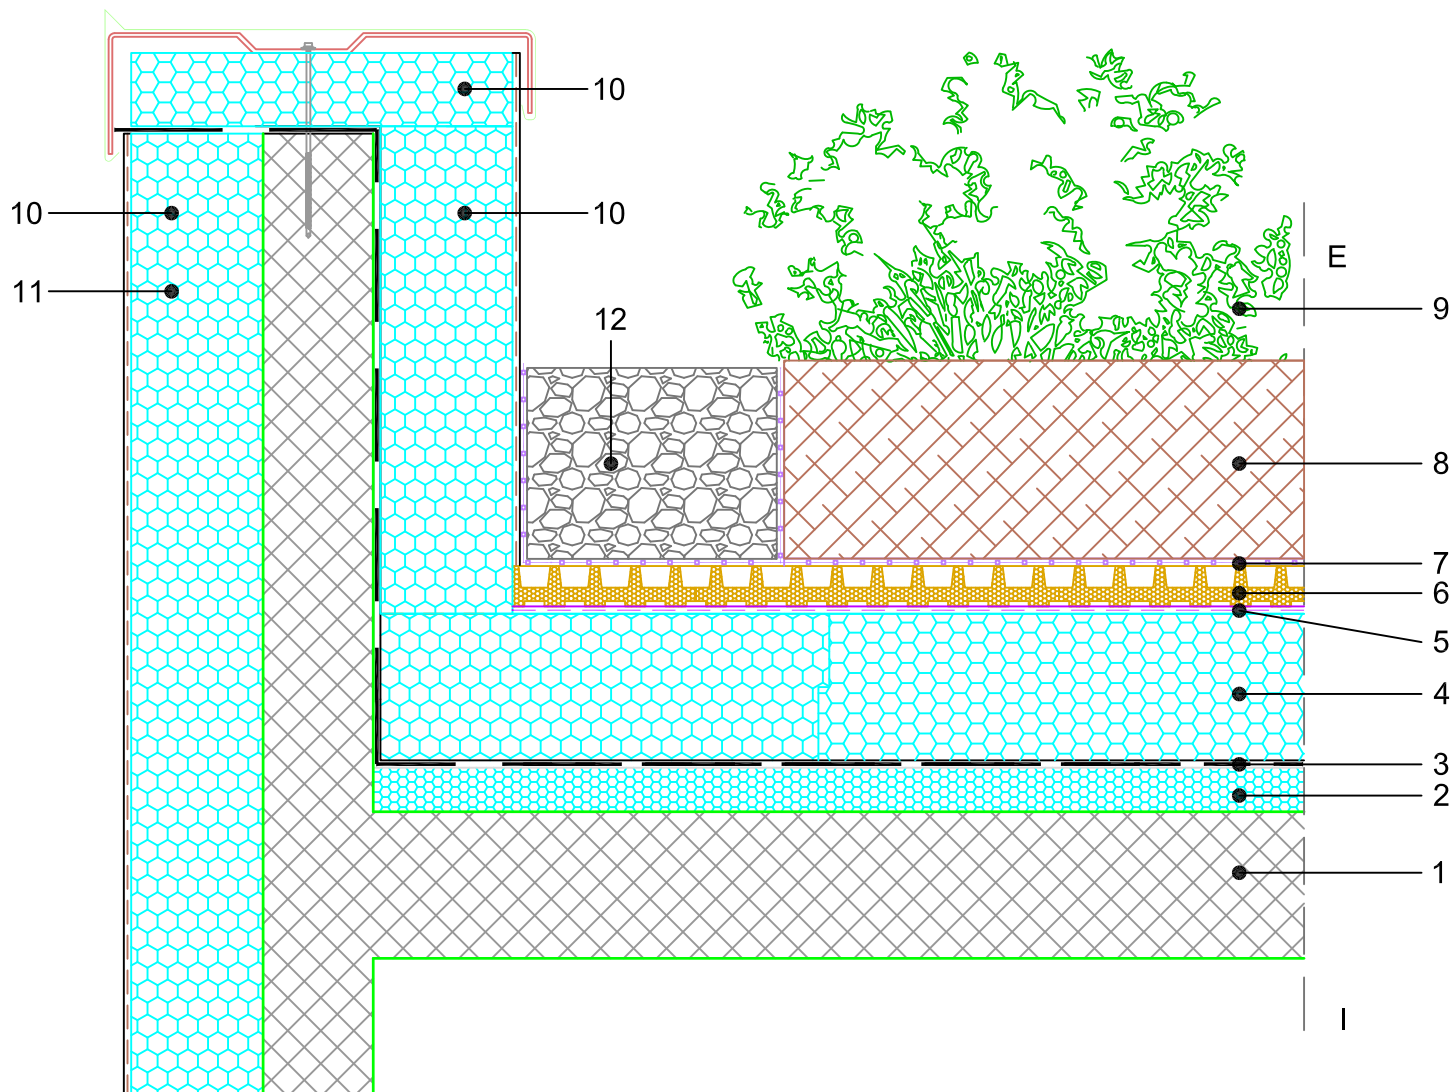

SASTAV SISTEMSKOG RJEŠENJA (dimenzije uskalditi s proračunom građevne fizike):

1. AB PLOČA
2. TOPLINSKA IZOLACIJA U NAGIBU - FIBRANxps INCLINE
3. HIDROIZOLACIJA
4. FIBRANxps 300-L
5. FIBRANskin SEAL - paropropusna, vodonepropusna membrana za bržu odvodnju vode
6. DRENAŽNO-AKUMULACIJSKI SLOJ
7. FIBRANfilter SF32 - drenažni polipropilenski geotekstil
8. PLODNI SUPSTRAT
9. VEGETACIJA: trave, trajnice, pokrivači tla, manje gmlje
10. ŠLJUNAK
11. FIBRANxps ETICS
12. FASADNA ŽBUKA

NAPOMENA:

- U neposrednoj blizini XPS izolacije ne smije se raditi s otvorenim plamenom.
- Ukoliko je HI na bazi PVC-a, potrebno je između PVC-a i XPS-a ugraditi razdjelni sloj
- Ljepljenje spojeva FIBRANskin Seal membrane pomoću dvostrano ljepljive trake FIBRANTape 2SEAL-2-sided
- točka 2. - Izvedba u skladu s projektom